

THÔNG BÁO

V/v mời chào giá gói thầu: Sửa chữa, cải tạo, nâng cấp khu vực nơi tiếp nhận người bệnh đến đăng ký khám, chữa bệnh tại khoa Khám bệnh, Bệnh viện Tim mạch thành phố Cần Thơ

Kính gửi: Quý Công ty, đơn vị

Bệnh viện Tim mạch thành phố Cần Thơ kính mời quý công ty, đơn vị quan tâm có năng lực thi công, cải tạo, sửa chữa công trình xây dựng báo giá cho Bệnh viện Tim mạch thành phố Cần Thơ.

1. Nội dung công việc:

Stt	Nội dung công việc	Đơn vị	Số lượng	Ghi chú
1	Phá dỡ bệ gạch xây tại phòng nhận bệnh hiện trạng. Kích thước bệ (ngang x cao x dài): - Bệ nhỏ: (0,6 x 0,9 x 2)m - Bệ lớn: (0,6 x 0,9 x 4,8)m	Hạng mục	1	
2	Phá dỡ nền gạch vị trí chân bệ: (0,6 x 6,6)m	m ²	3,69	
3	Cắt tường làm cửa đi: - Diện tích tường cắt: (0,9 x 2,1)m, tường dày 10cm. - Tô trát cạnh cửa, bả bột trét và sơn tường cạnh cửa hoàn thiện.	m ²	1,89	
4	Cung cấp, lắp dựng vách nhôm kính làm buồng nhận bệnh không yêu cầu: - Diện tích vách nhôm: $S = (4,3 + 4,2 + 4,7 + 4,2) \times 3 = 52,2\text{m}^2$ - Chiều cao nhôm lá hộp 1,1m; kính trắng dày 5mm, khung nhôm hệ 700. - Trong đó bao gồm 02 cửa đi kích thước 0,9m x 2m, có ổ khóa tay nắm, bản lề mở vào trong. - Cắt 06 ô kính tiếp nhận bệnh chiều cao 25cm. - Làm 04 ô cửa lùa chiều cao 50cm để đo huyết áp, cửa có chốt gài.	m ²	52.2	
5	Cung cấp lắp dựng vách ngăn khung thép hộp cao 2m, ốp tấm nhựa PVC: - Diện tích vách: $S = (1,4 \times 3 + 2,2 \times 2) \times 2 = 17,2\text{ m}^2$ - Khung thép hộp vuông mã kẽm (25 x 25 x 1,5)mm, khoảng cách các thanh thép 0,5m. - Ốp tấm PVC nhựa cứng vân màu dày 5mm	m ²	17,2	

Stt	Nội dung công việc	Đơn vị	Số lượng	Ghi chú
6	Cung cấp, lắp đặt cửa nhôm kính lùa làm cửa đi chung cho ba phòng khám: - Khung nhôm hệ 700, kính trắng dày 5mm. - Cánh cửa lùa kích thước: (1,3 x 2)m, bản lề treo. - Khung cố định kích thước: (0,8 x 2)m.	m ²	4,2	
7	- Lát nền gạch Ceramic (30 x 30)cm. - Diện tích: S= 3,96m ²	m ²	3,96	
8	Vận chuyển xà bần khỏi công trình bằng xe ô tô tải 1 tấn	xe	01	
9	Gia công, lắp dựng mái tôn khung thép mở rộng, khu vực thu viện phí (vật tư có sẵn của bệnh viện, chỉ tính nhân công): - Diện tích mái tôn: (1,5 x 4,5)m - Thép hộp (30 x 60), dài 4,5m, số lượng 02 cây - Thép hộp (30 x 60), dài 1,5m, số lượng 05 cây	m ²	6,75	Chỉ tính nhân công
10	Đổ bê tông đá 1x2, M200, dày trung bình 10cm, tạo dốc thoát nước. Khu vực đóng tiền viện phí, diện tích: (4 x 4,5)m	m ³	1,8	
11	Sơn vách khung thép: - Cạo lớp sơn cũ, sơn lót 1 lớp chống rỉ sét, sơn phủ 2 nước mạ kẽm. - Diện tích vách: + Tấm thép: (4,5 x 1)m x 2 mặt = 9m ² + Khung thép hộp (15 x 15): (4,5 x 2)m x 2 mặt = 18m ²	Vách	01	

(đính kèm bản vẽ)

- Giá chào phải bao gồm thuế VAT, chi phí vận chuyển thiết bị và nhân công thi công tại Bệnh viện Tim mạch thành phố Cần Thơ.
- Thời gian thực hiện: 30 ngày kể từ khi ký Hợp đồng.
- Địa điểm thực hiện: số 204 Trần Hưng Đạo, Phường Ninh Kiều, Thành phố Cần Thơ.

2. Nhà thầu phải cam kết:

- Thực hiện hạng mục đúng như đã báo giá.
- Sử dụng vật tư, thiết bị tại công trình phải đảm bảo an toàn, giữ vệ sinh chung không làm ảnh hưởng đến người bệnh và nhân viên y tế.
- Phải đảm bảo thời gian, tiến độ, tiêu chuẩn kỹ thuật, chất lượng từng hạng mục và hoàn thiện đưa vào sử dụng.
- Phải đảm bảo vệ sinh không ảnh hưởng tới trang thiết bị y tế tại Bệnh viện nơi thực hiện công trình.

3. Hình thức gửi báo giá: Bảng văn bản giấy.

4. Thời gian nhận báo giá: từ ngày ra Thông báo đến hết ngày 06/08/2025.

- Văn bản giấy được để trong Bao thư dán kín hoặc niêm phong, ngoài bì thư ghi rõ:
**“Sửa chữa, cải tạo, nâng cấp khu vực nơi tiếp nhận người bệnh đến đăng ký khám,
chữa bệnh tại khoa Khám bệnh”**

+ Địa chỉ nhận: 204 Trần Hưng Đạo, Phường Ninh Kiều, Thành phố Cần Thơ.

+ Nơi nhận: Phòng Hành chính quản trị - Tổ chức cán bộ.

+ Điện thoại liên hệ: (0292)3 832 149

Trân trọng./.

Nơi nhận:

- Như trên;
- Lưu: P. HCQT-TCCB, Tổ Chuyên gia;

**KT. GIÁM ĐỐC
PHÓ GIÁM ĐỐC**




Lê Tân Tổ Anh







BẢN VẼ

(Đính kèm theo Thông báo số 298/TB-BV/TM ngày 31 tháng 07 năm 2025)

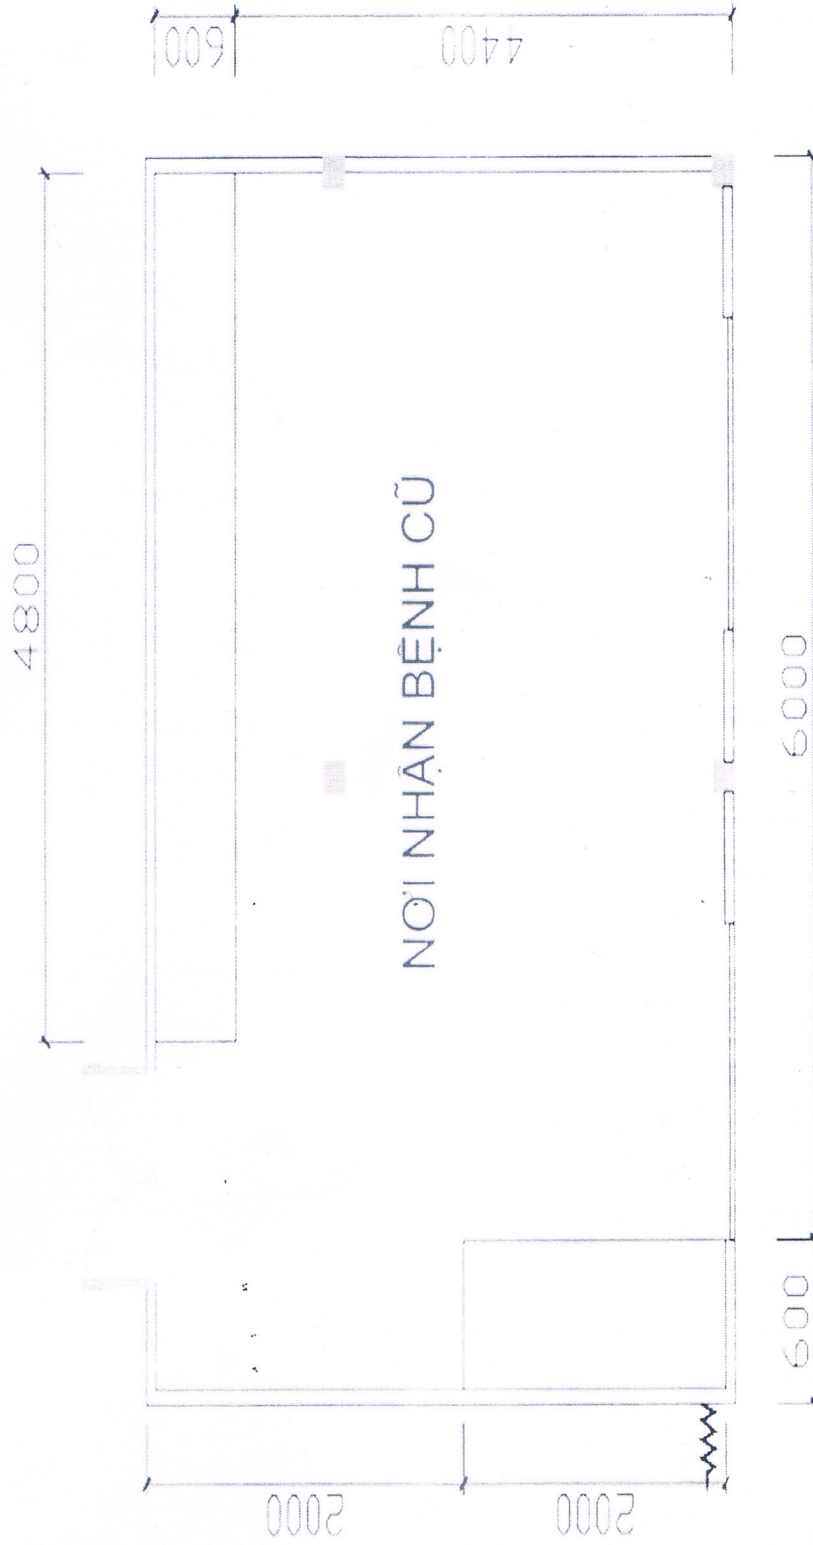

MẶT BẰNG HIỆN TRẠNG QUẦY NHẬN BỆNH KHÔNG YÊU CẦU

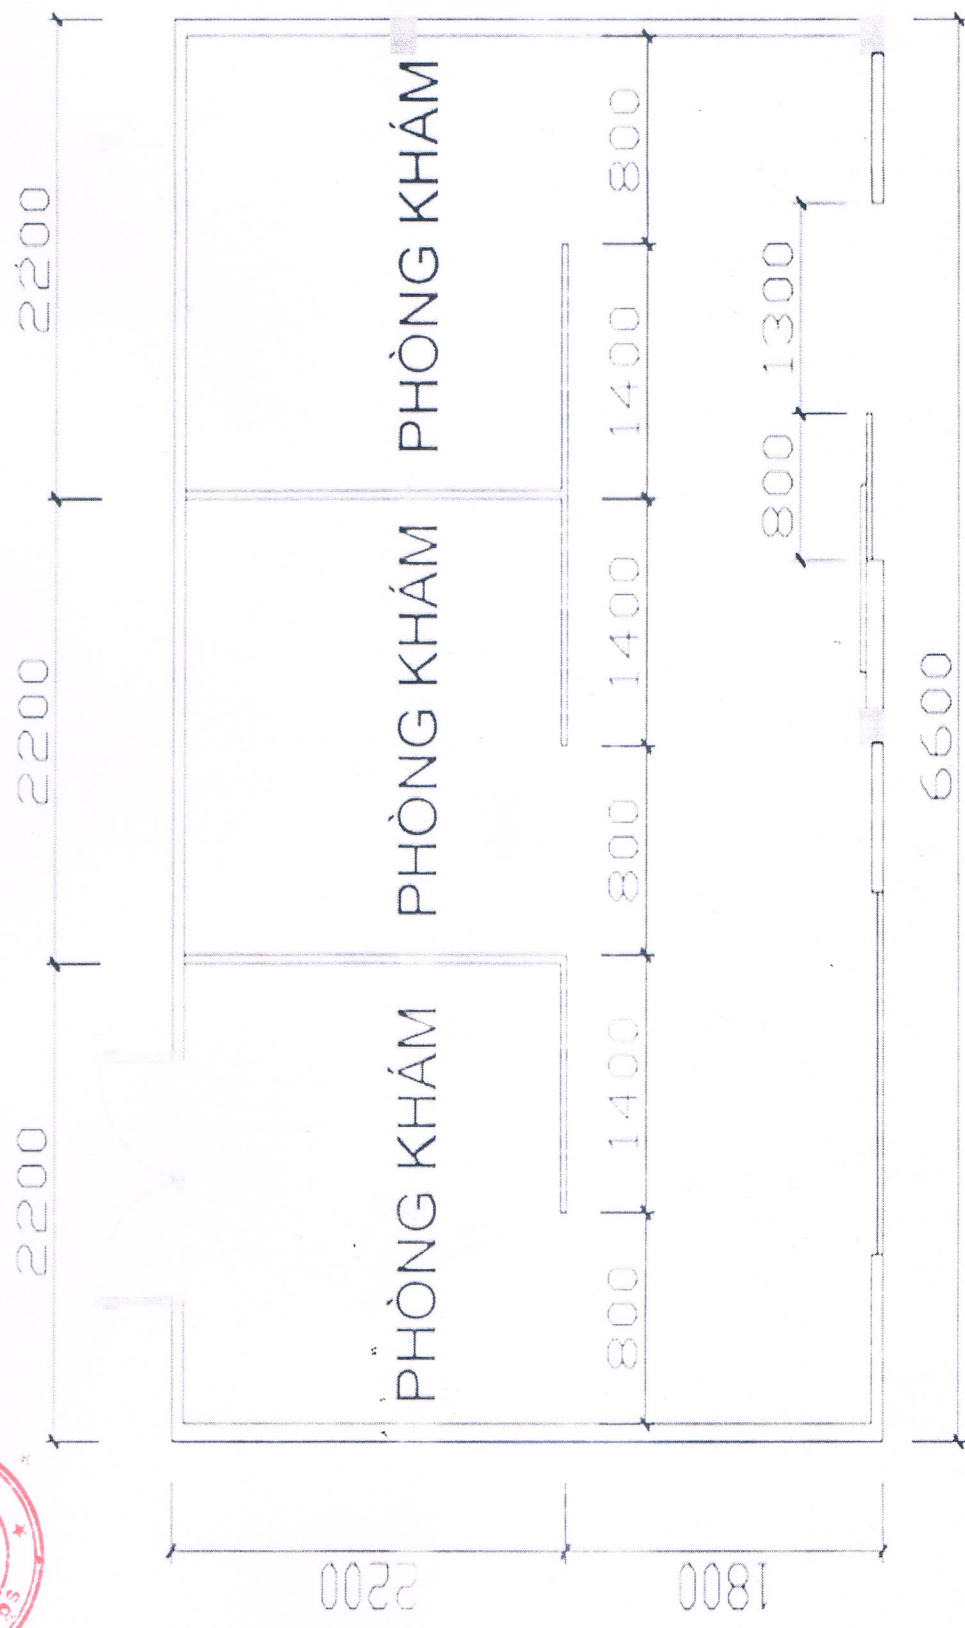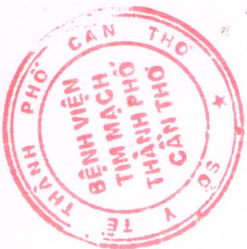

MẶT BẰNG CẢI TẠO LÀM BA PHÒNG KHÁM BỆNH



BÃI XE
4300

KIOT LẤY SƠ

KIOT LẤY SƠ

BÀN LÀM VIỆC

BÀN LÀM VIỆC

BÀN LÀM VIỆC

BÀN LÀM VIỆC

4200

KHU DSA

4200

900

900

BÀN LÀM VIỆC

BÀN LÀM VIỆC

4700


SẢNH CHỜ BỆNH NHÂN

MẶT BẰNG QUẦY NHẬN BỆNH KHÔNG YÊU CẦU


GHI CHÚ:

- CUNG CẤP, LẮP DỰNG VÁCH NHÔM HẸ 700, TÂM KÍNH DÀY 5MM, PHÍA DƯỚI NHÔM LÁ HỘP, CHIỀU CAO VÁCH TỚI TRẦN (H=3M).
- CỬA ĐI KÍCH THUỐC 0.9M x 2M, GẮN Ổ KHÓA TAY NÁM, BÀN LỀ MỘT CHIỀU MỞ VÀO TRONG.
- VÁCH TIẾP GIÁP BÃI XE CẮT Ồ KÍNH CAO 25CM ĐỂ TIẾP NHẬN HỒ SƠ.
- VÁCH TIẾP GIÁP KHU DSA VÀ VÁCH TIẾP GIÁP THU PHÍ CẮT MỠ VÁCH 01 Ồ KÍNH CAO 25CM.
- VÁCH TIẾP GIÁP SẢNH CHỜ LÀM 04 Ồ CỬA LỪA CAO 50CM, CỎ CHÓT GÁI.


DUYỆT BGĐ	KHOA KHÁM BỆNH

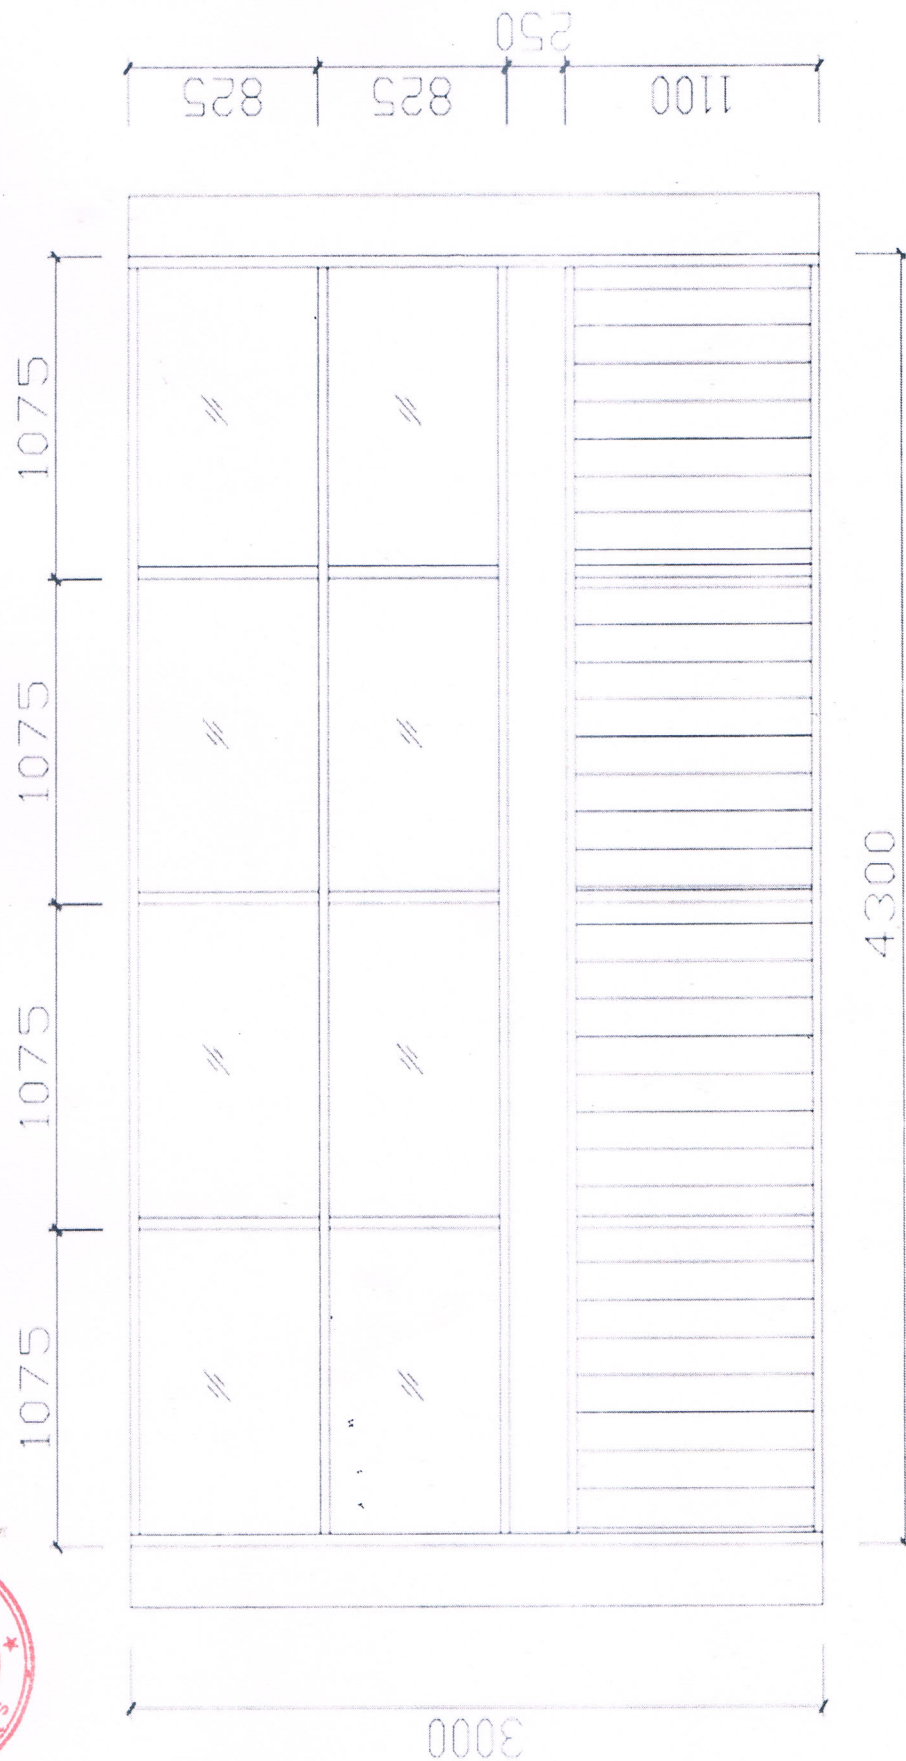

MẶT ĐỨNG VÁCH NHÔM TIẾP GIÁP BÃI XE

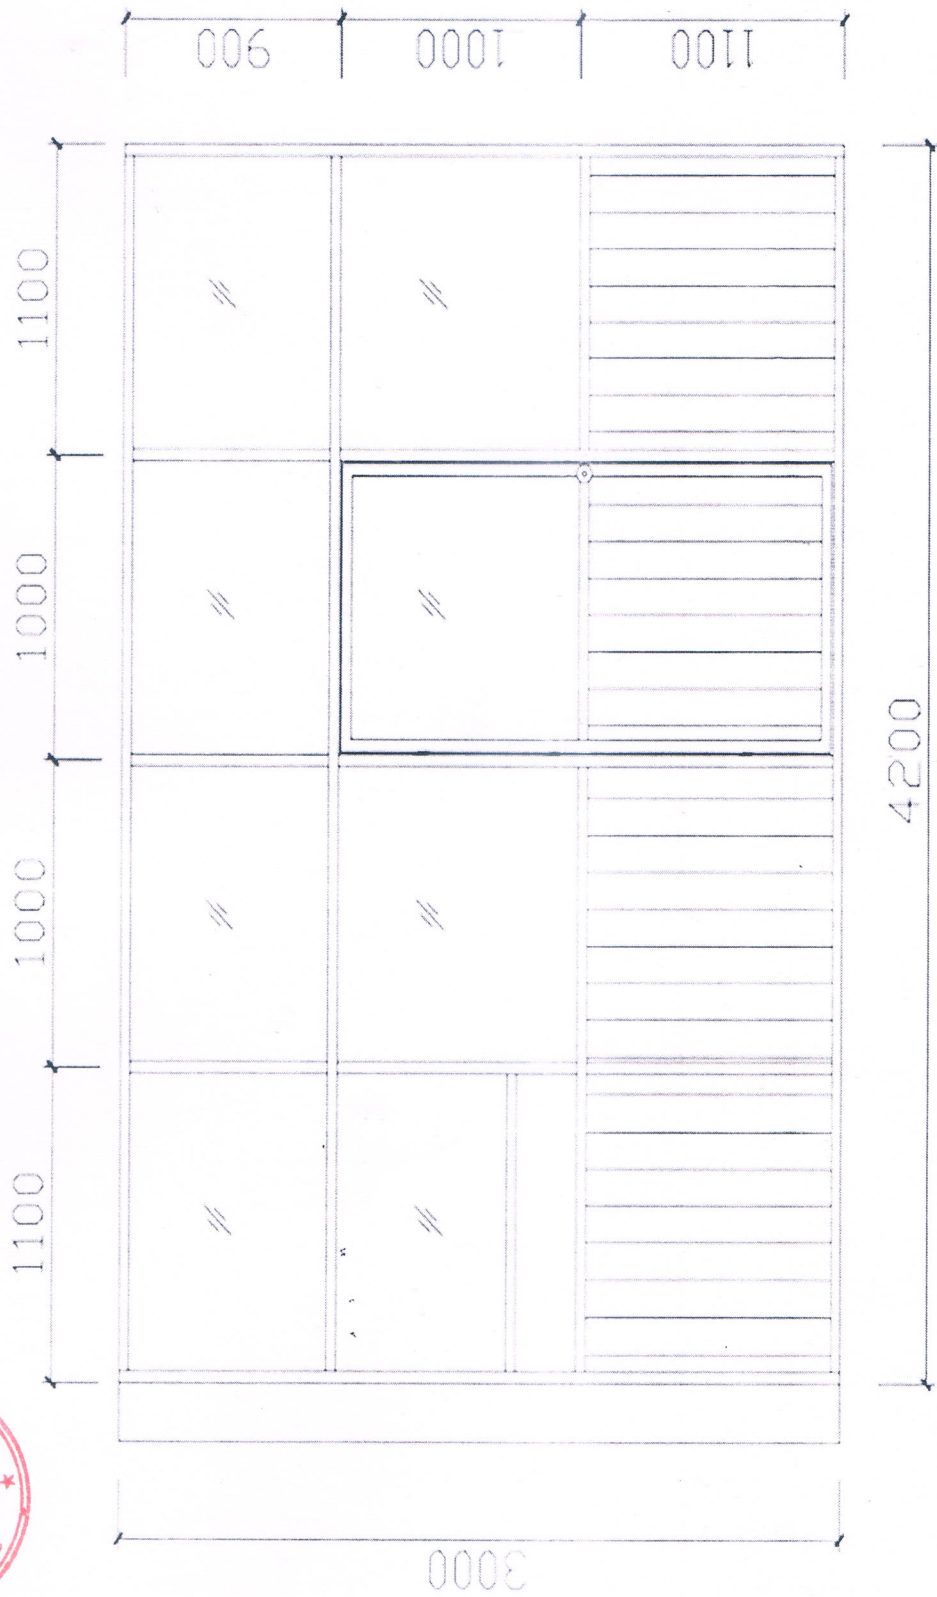

MẶT ĐỪNG VÁCH NHÔM TIẾP GIÁP KHU DSA VÀ THU VIỆN PHÍ

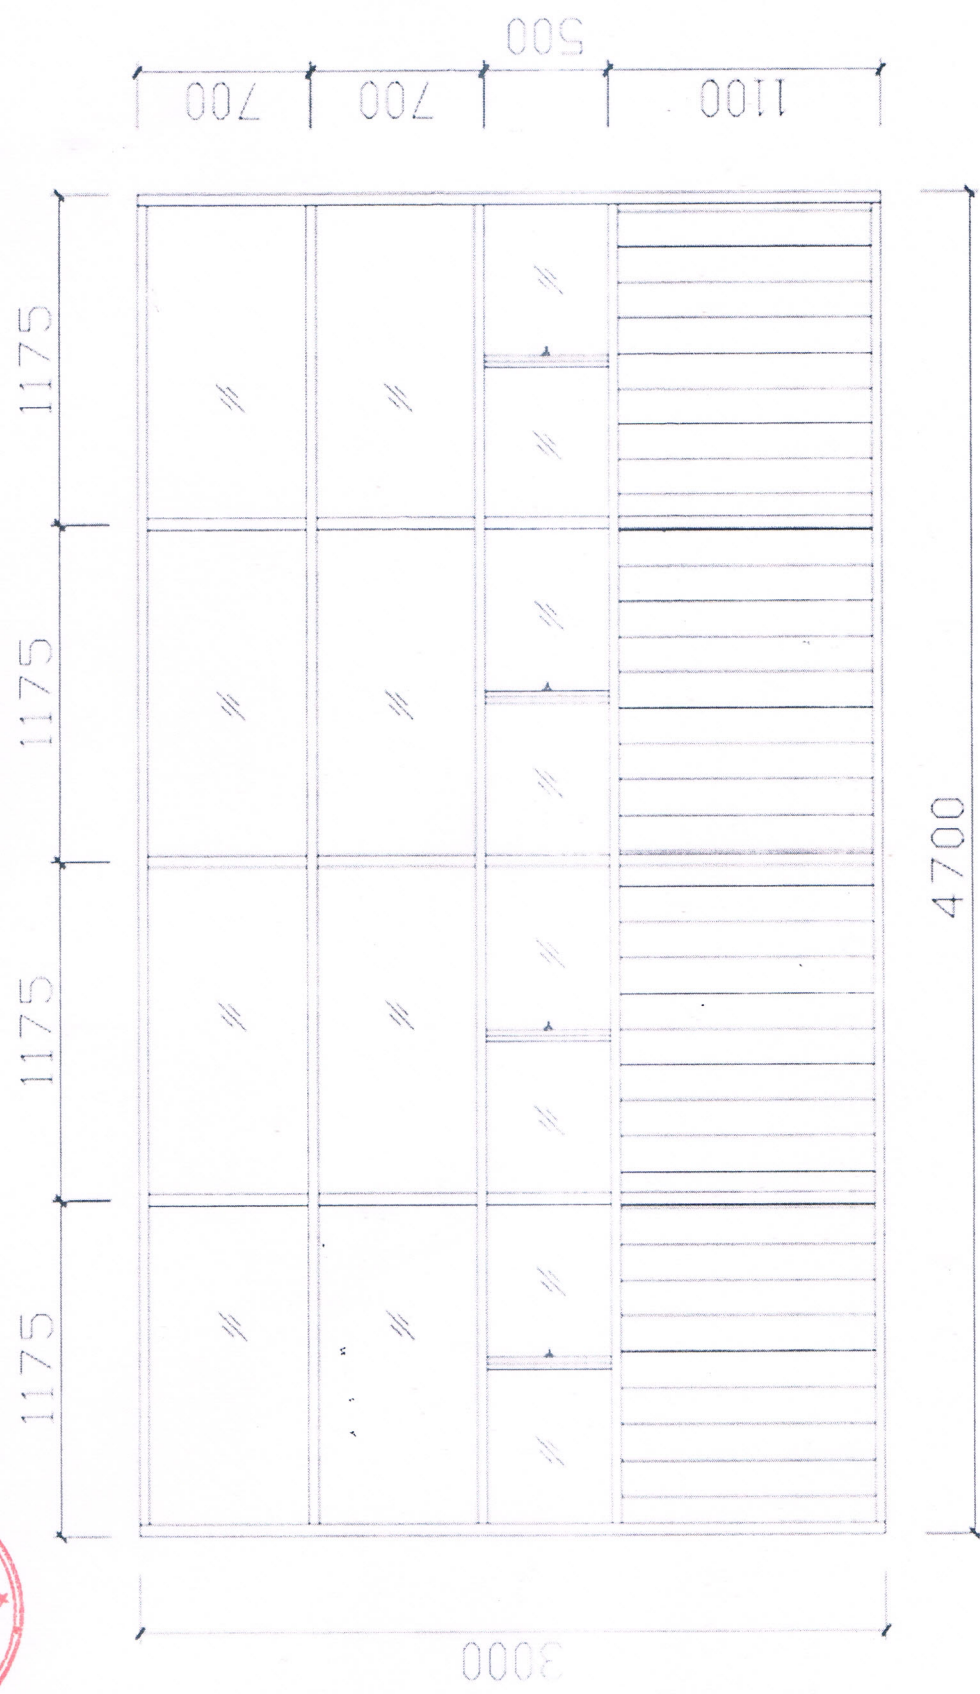

MẶT ĐỪNG VÁCH NHÔM TIẾP GIÁP SÀN CHỜ